



MĚROVICE
NAD HANOU

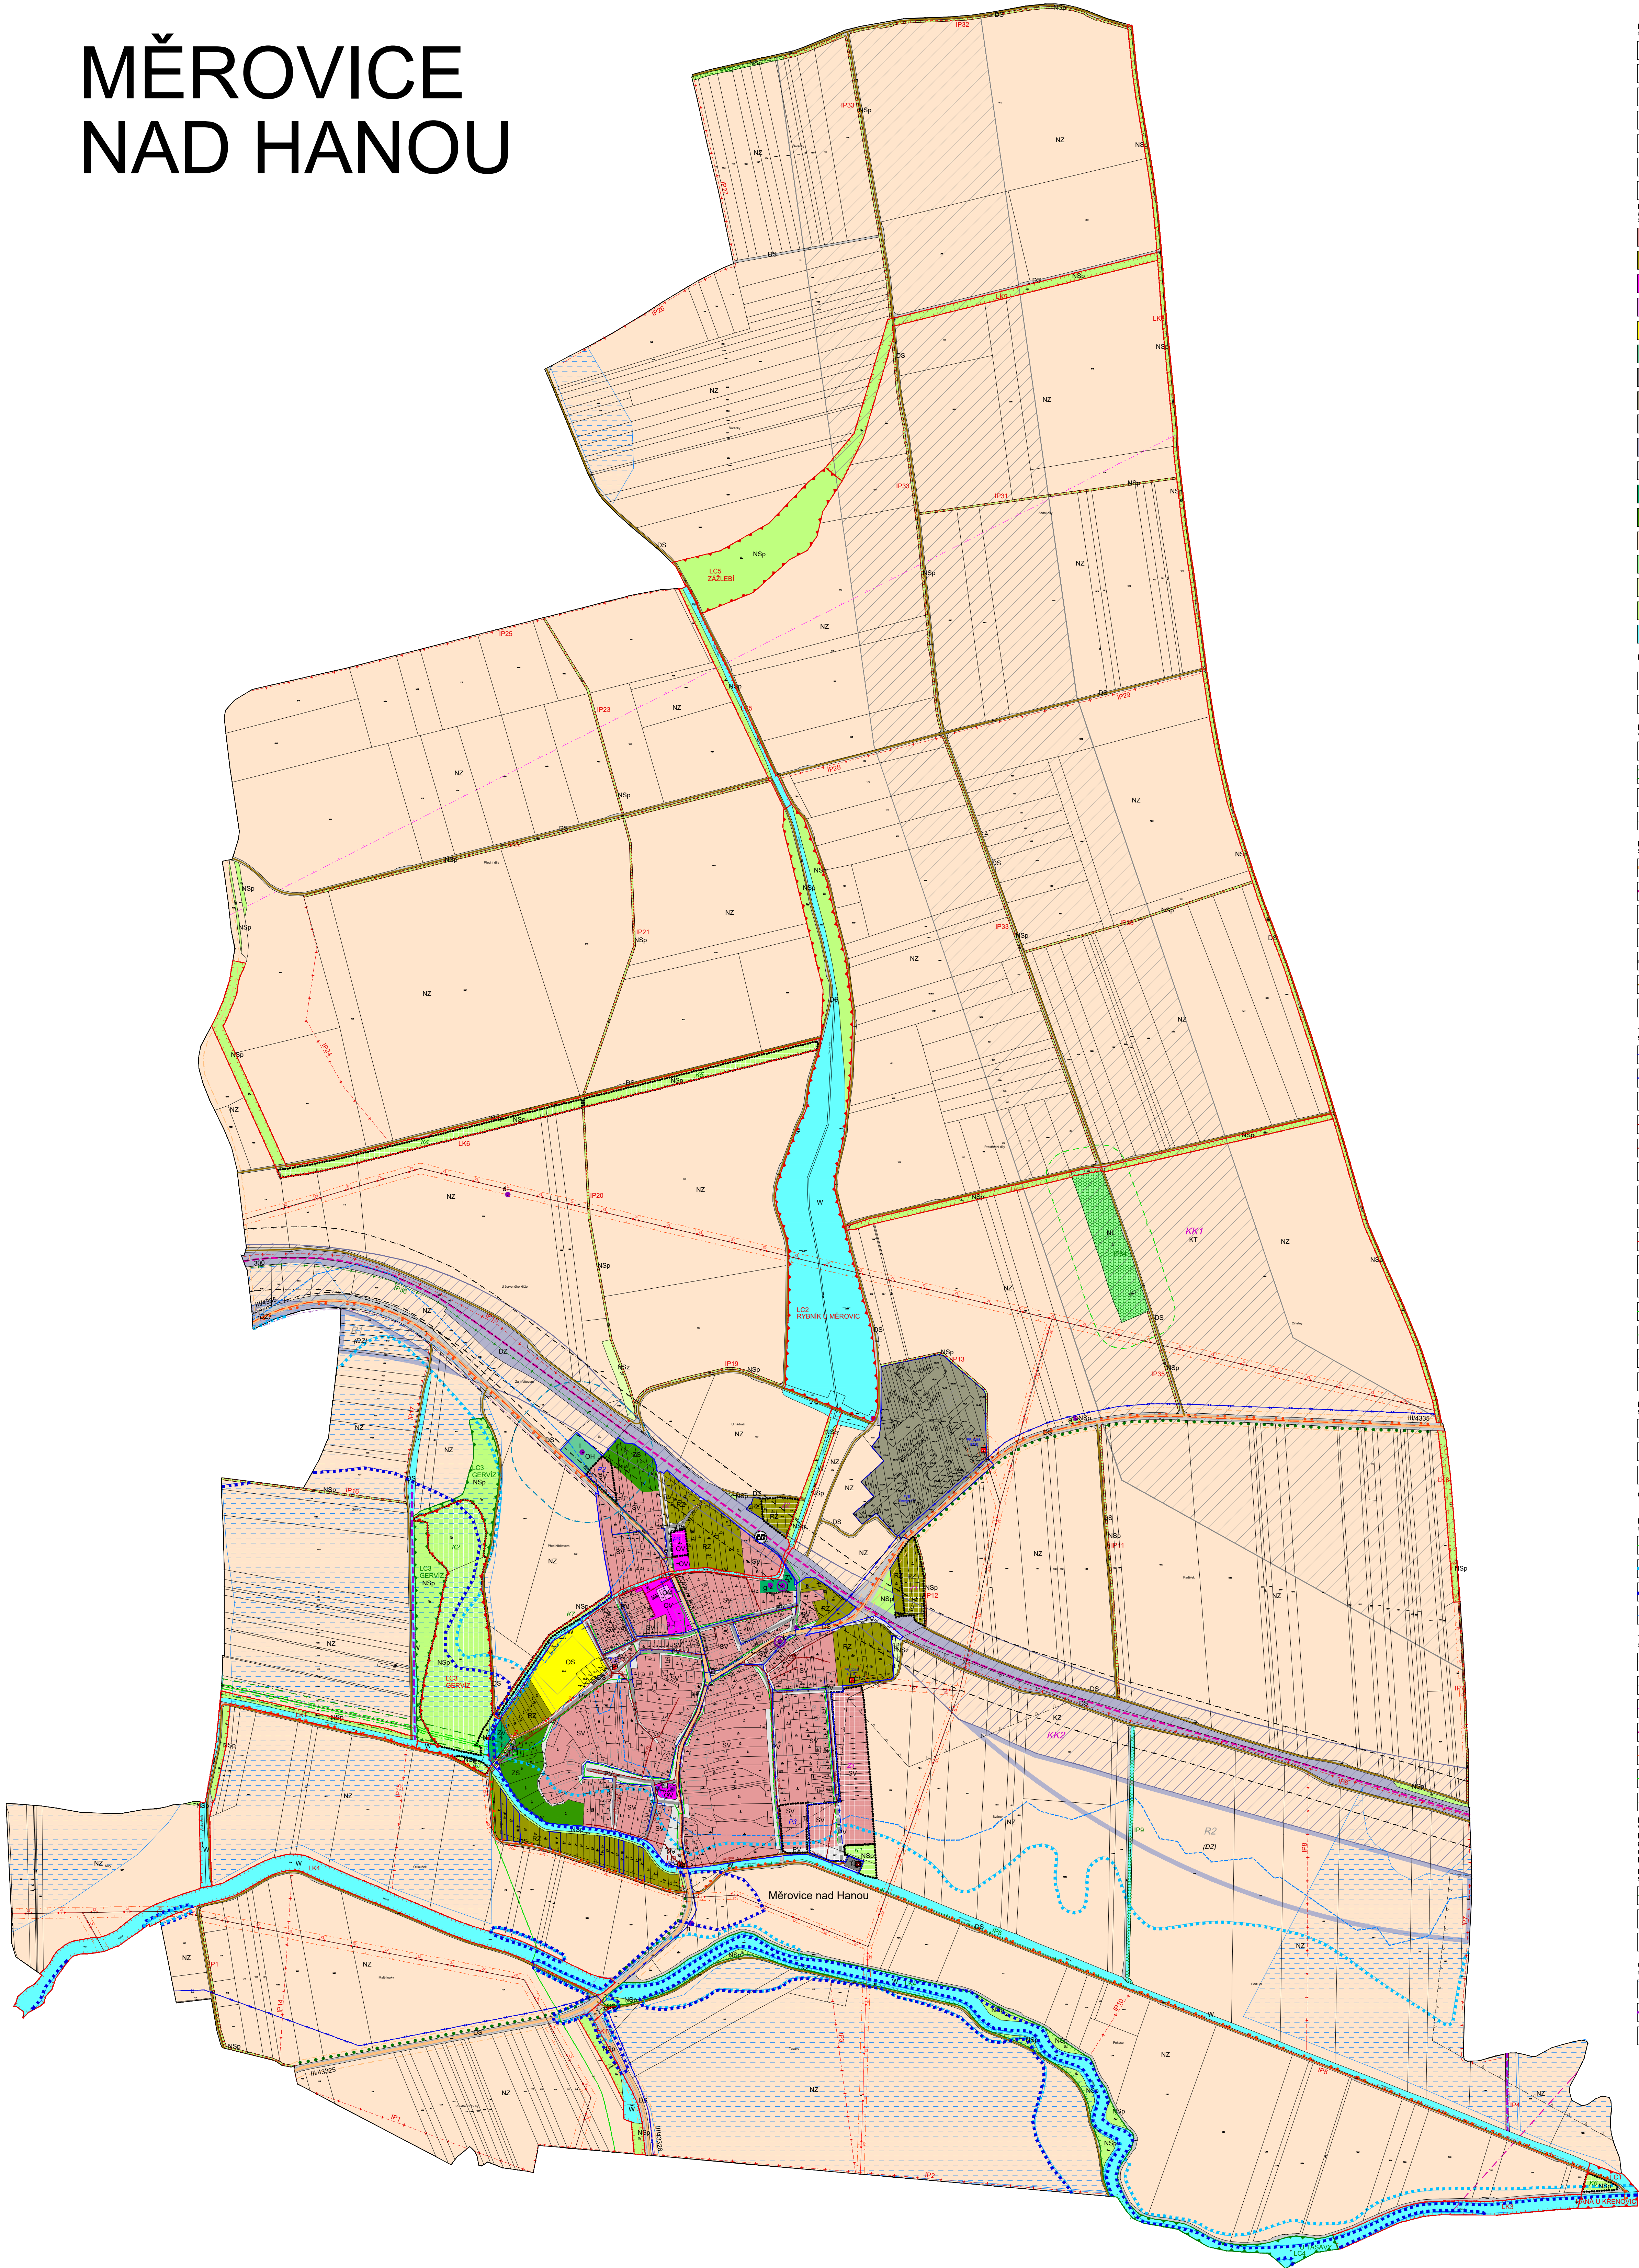

HRANICE			PLOCHY S ROZDÍLNÝM ZPŮSOBEM VYUŽITÍ		
STAV	NÁVRH	ÚZEMNÍ REZERVA	PLOCHY STABILIZOVANÉ	PLOCHY ZMĚN	PLOCHY ÚZEMNÍCH REZERV

0 100 200 300 400 500 600M

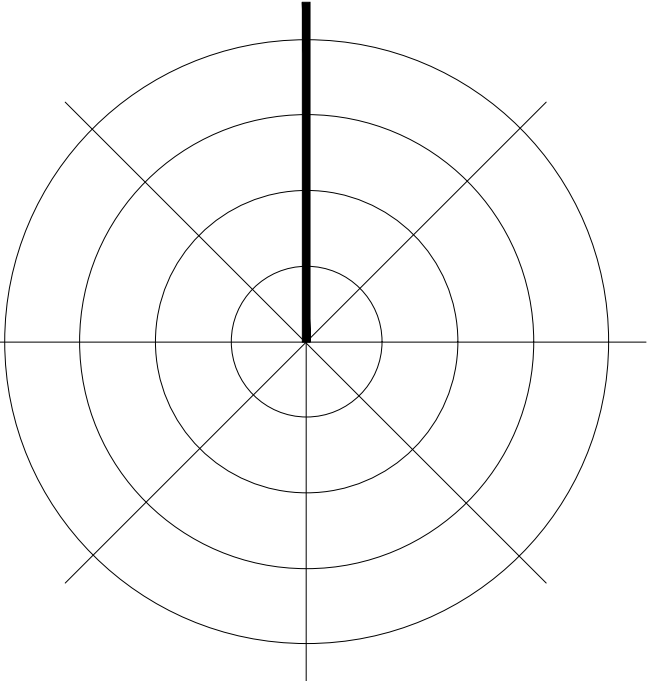

NEMOVITÁ KULTURNÍ PAMÁTKA
1 KOSTEL SV. BARTOLOMJEJE
PAMÁTKY MÍSTNÍHO VÝZNAMU
a BOŽÍ MUKA
b SOCHA SV. ANNY U KOSTELA
c KRÍŽ U KOSTELA
d DŘEVĚNÝ KRÍŽ
e KRÍŽ U OBECNÍHO ÚŘADU
f KRÍŽ U DOMU Č.P. 176
g KRÍŽ V PARČÍKU
h KRÍŽ NA BŘEHU RYBY HANE
i KRÍŽ NA HRBITOVĚ
j KRÍŽ U RYBNÍKA
k PAMÁTNÍK OBĚTEM 1. SVĚTOVÉ VÁLKY - VALEČNÝ HROB
l PAMÁTNÍK OBĚTEM 2. SVĚTOVÉ VÁLKY - VALEČNÝ HROB

AUTORSKÝ KOLEKTIV		PLYNOVODY	
URBANSIMUS, PF	ING. ARCH. PETR MALÝ	ING. LUBUŠA KUJOVA	ING. ZDENĚK KOZDYSYAL
VODNÍ HOSPODÁŘSTVÍ		OBR. KRAJINA	
ING. LUBUŠA KUJOVA		ING. ARCH. PETR MALÝ	
DATUM	SRPEN 2017	MĚŘITKO	1 : 5000

MĚROVICE NAD HANOU

ÚZEMNÍ PLÁN
ODVODNĚNÍ

KOORDINAČNÍ VÝKRES

ČÍSLO VÝKRESU
II.2.a

AUTORIZOVANÝ ARCHITEKT
ING. ARCH. PETR MALÝ
ČÍSLO AUTORIZACE ČKA 1660